



COUPE 1-1 SUR LA RESIDENCE SENIOR ET LE CHATEAU

- BATIMENTS PROJES
- BATIMENTS EXISTANT

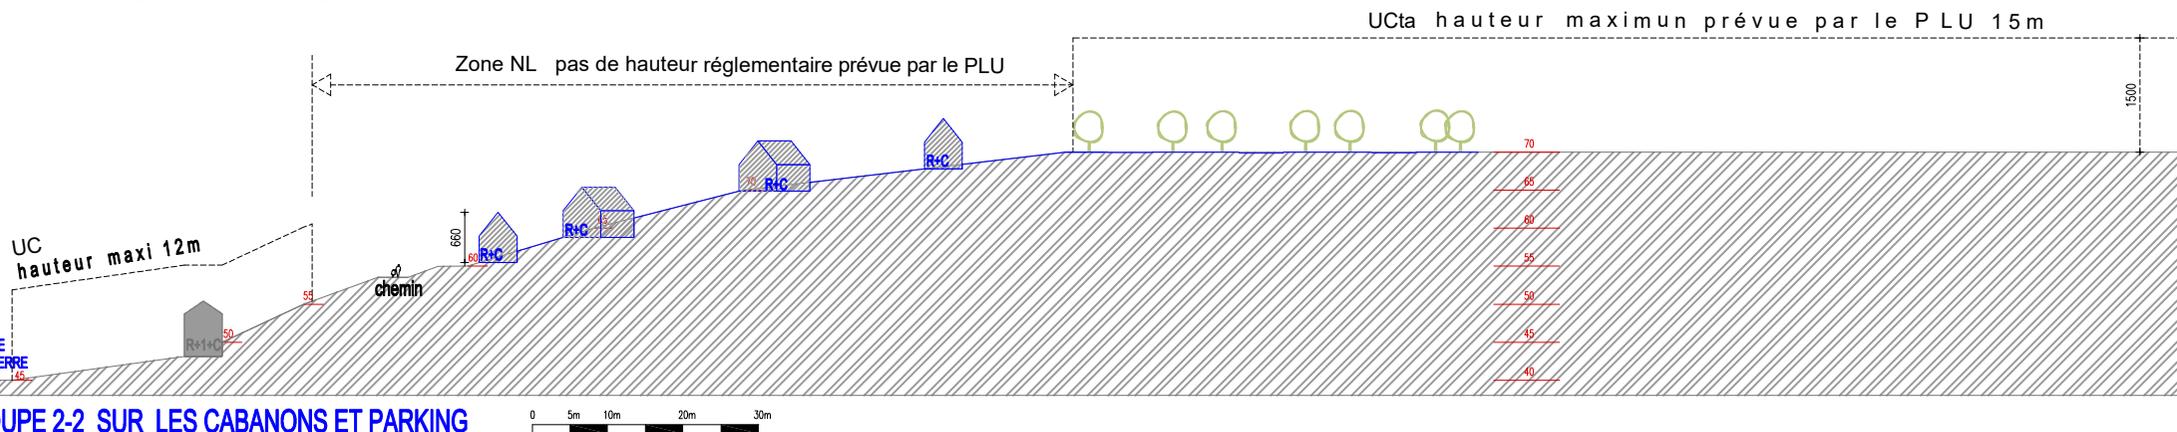

COUPE 2-2 SUR LES CABANONS ET PARKING

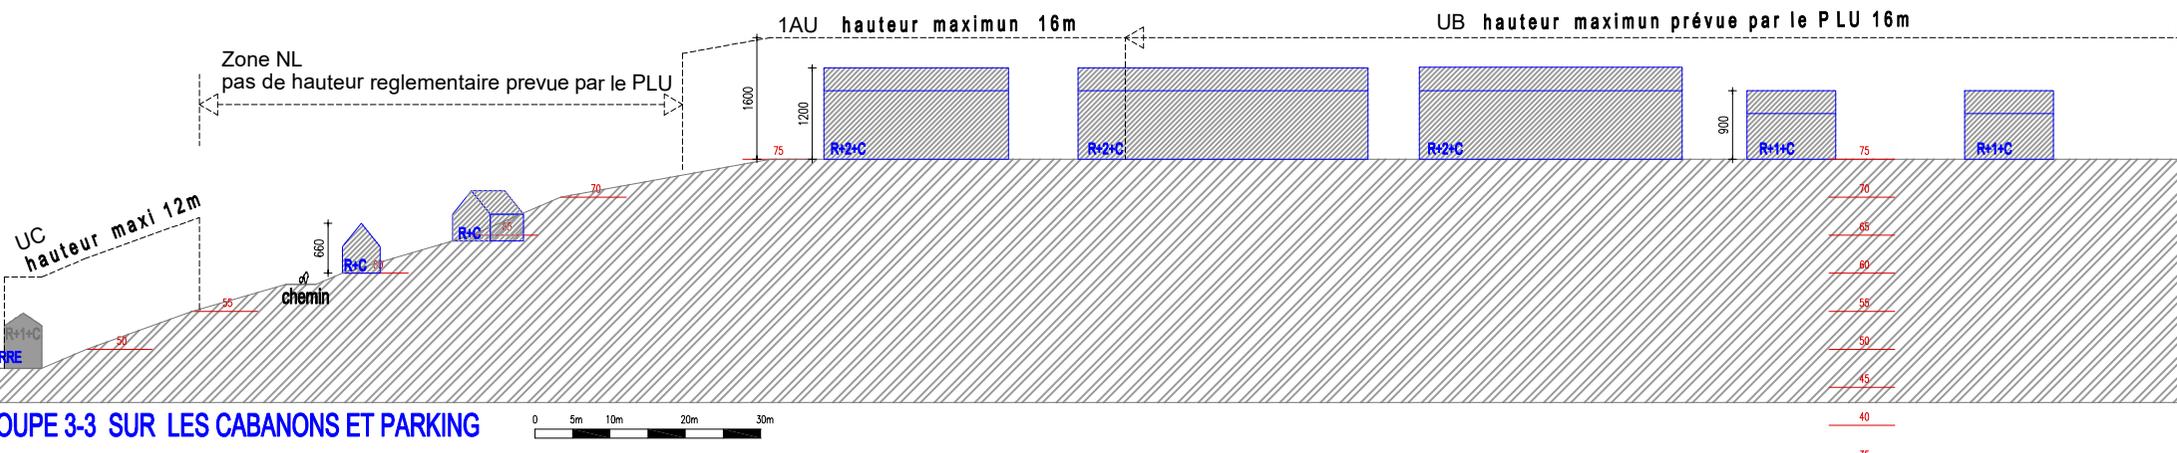

COUPE 3-3 SUR LES CABANONS ET PARKING